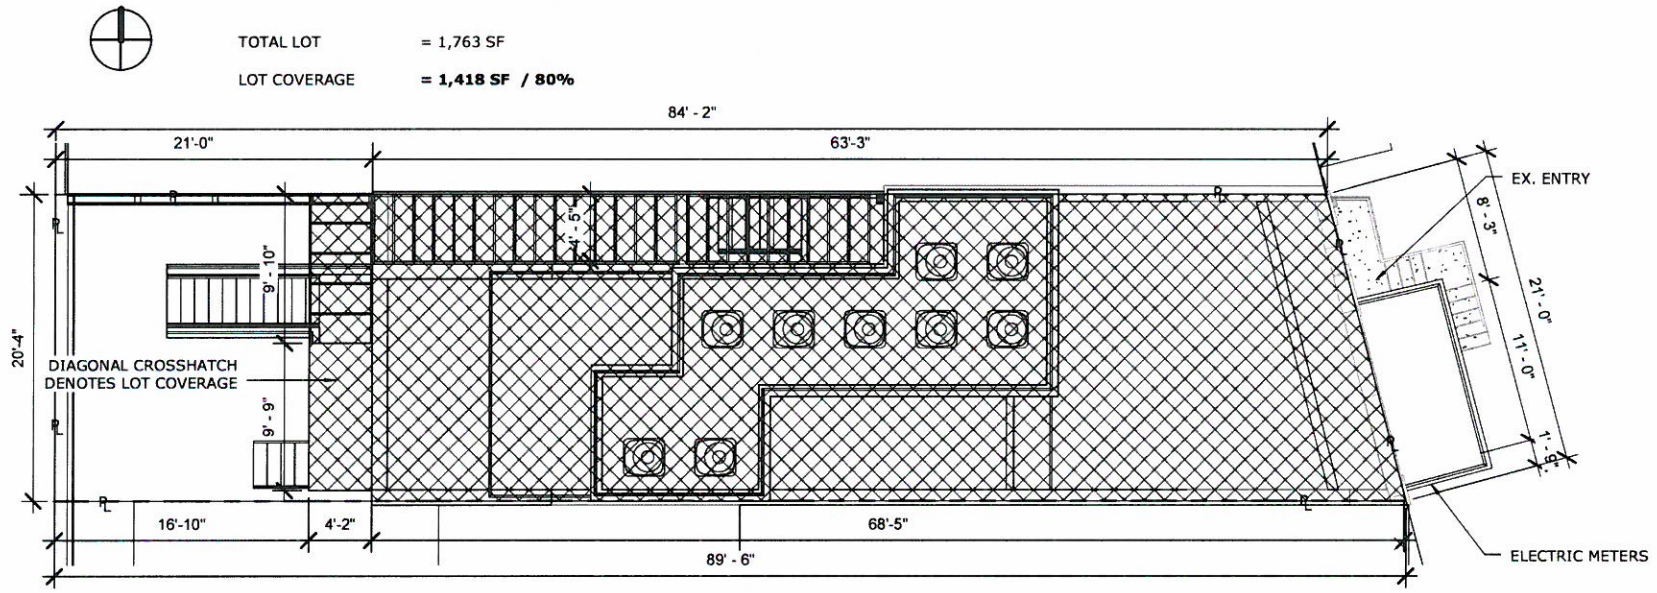

1 SITE PLAN - PROPOSED - 80%

1/8" = 1'-0"

TOTAL LOT = 1,763 SF

LOT COVERAGE = **1,446 SF / 82%**

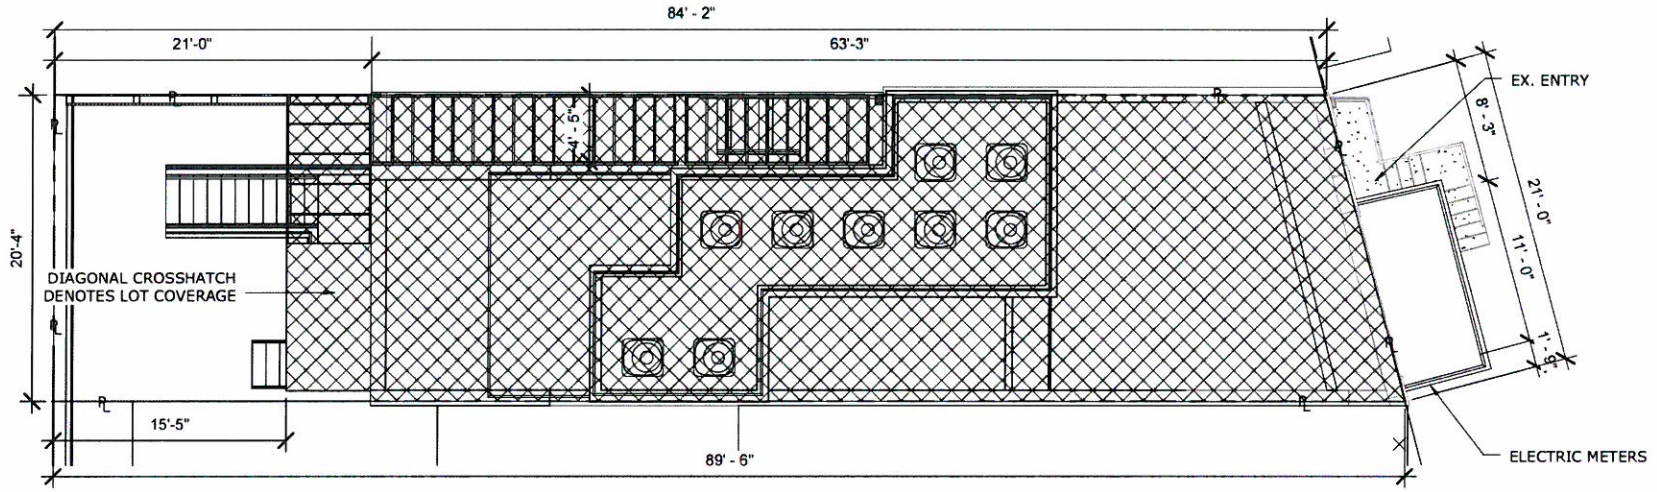

1 SITE PLAN - PROPOSED - 82%

1/8" = 1'-0"

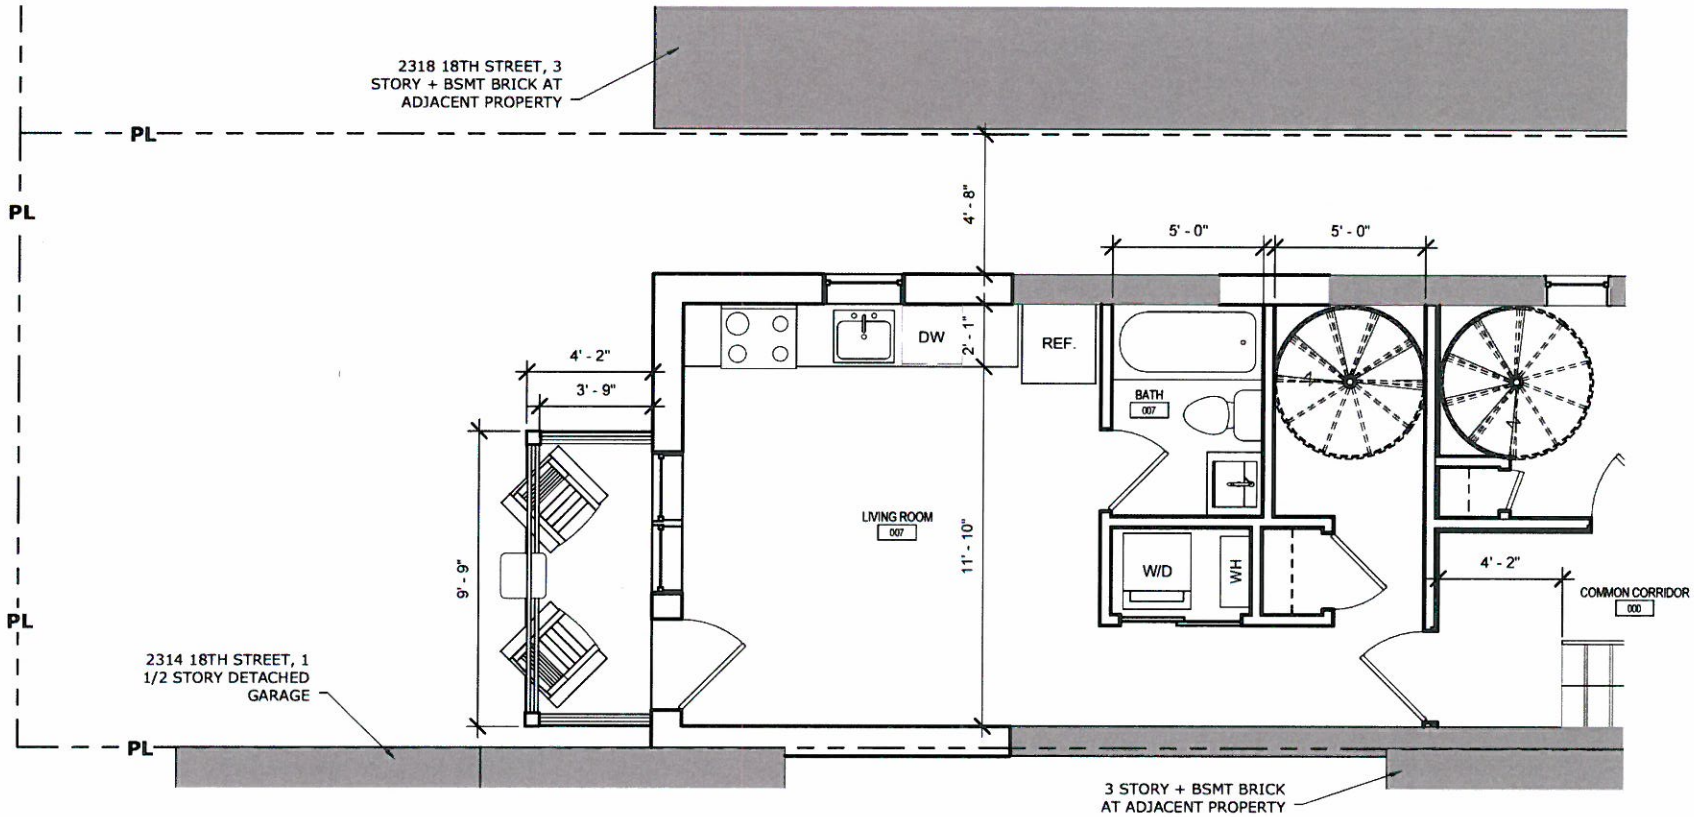

1 / SK.02 03 THIRD LEVEL PLAN - 80%
1/4" = 1'-0"

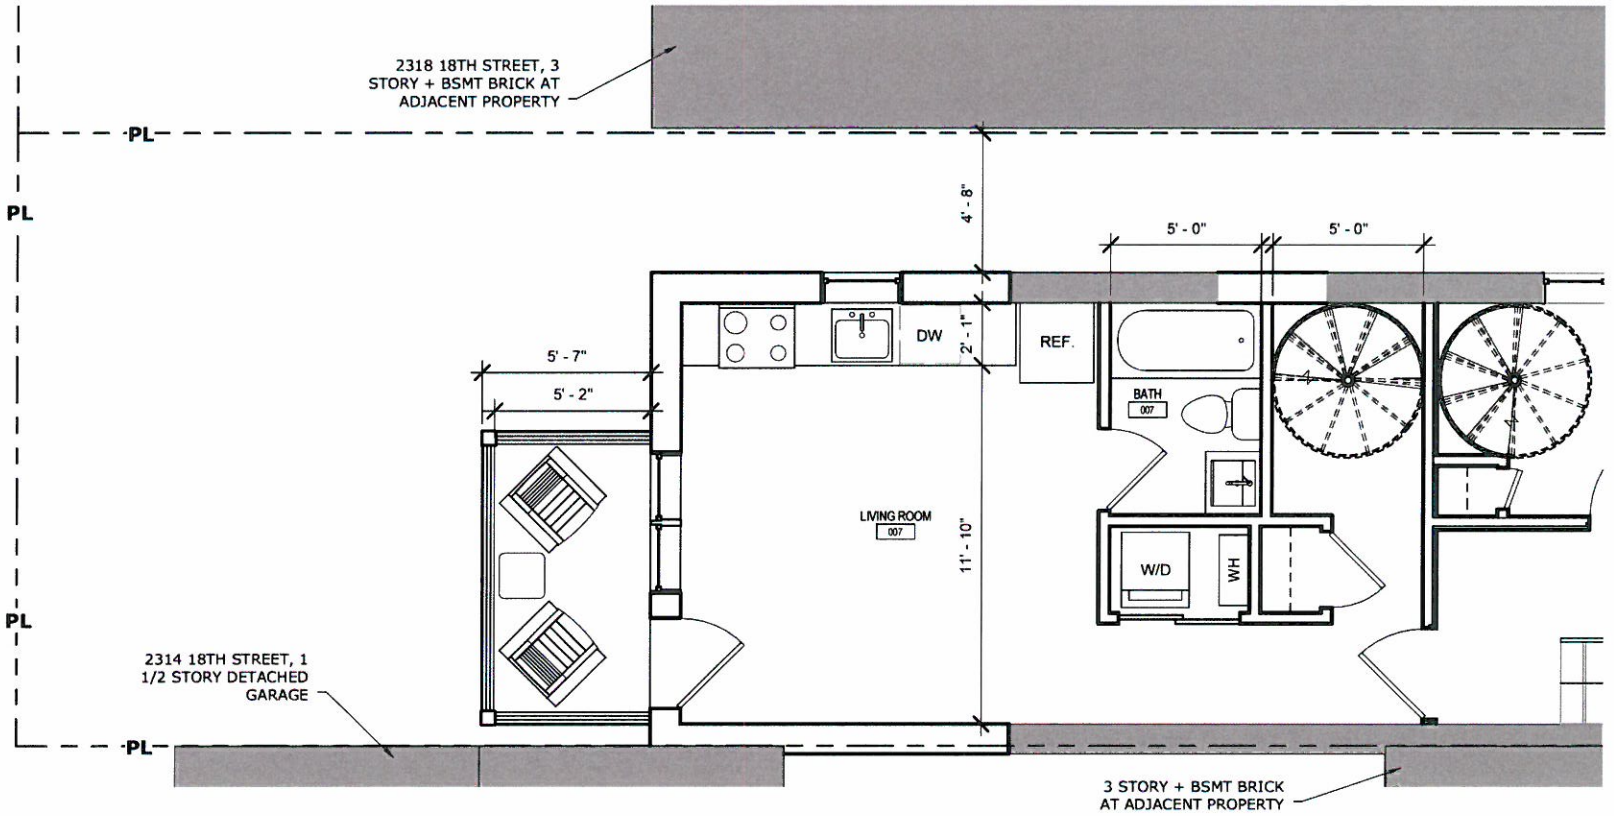

1 / SK.03 03 THIRD LEVEL PLAN - 82%
1/4" = 1'-0"

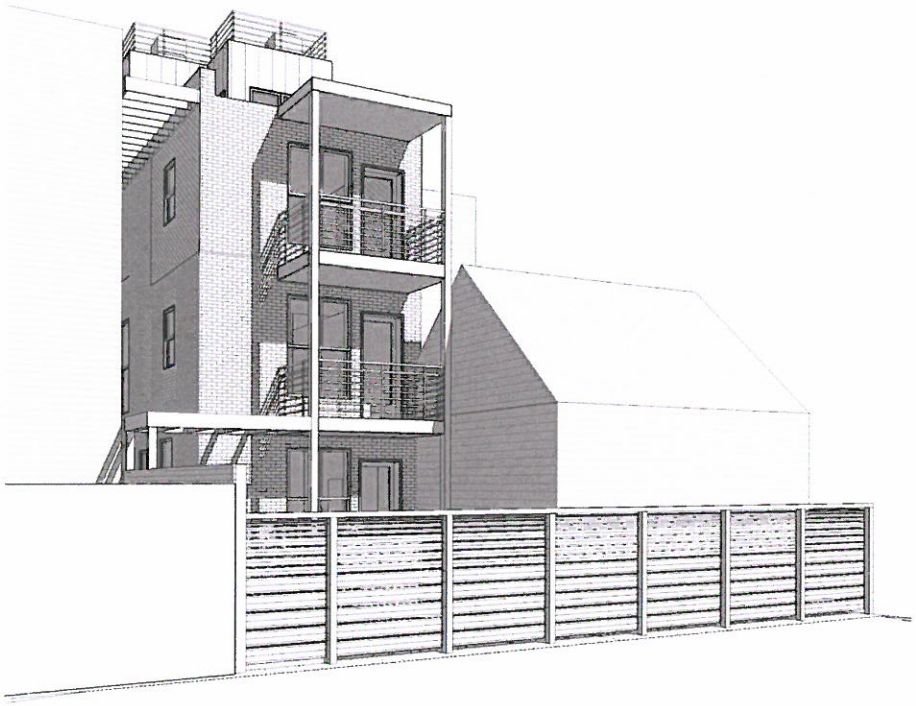

2 SK.04 REAR PORCH SOUTH - 82%

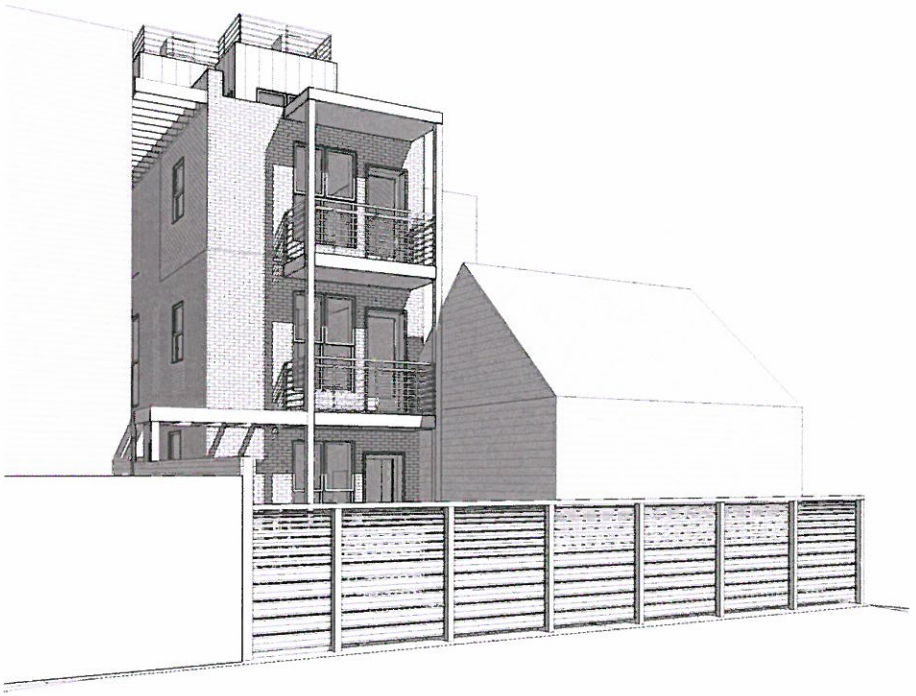

1 SK.04 REAR PORCH SOUTH - 80%

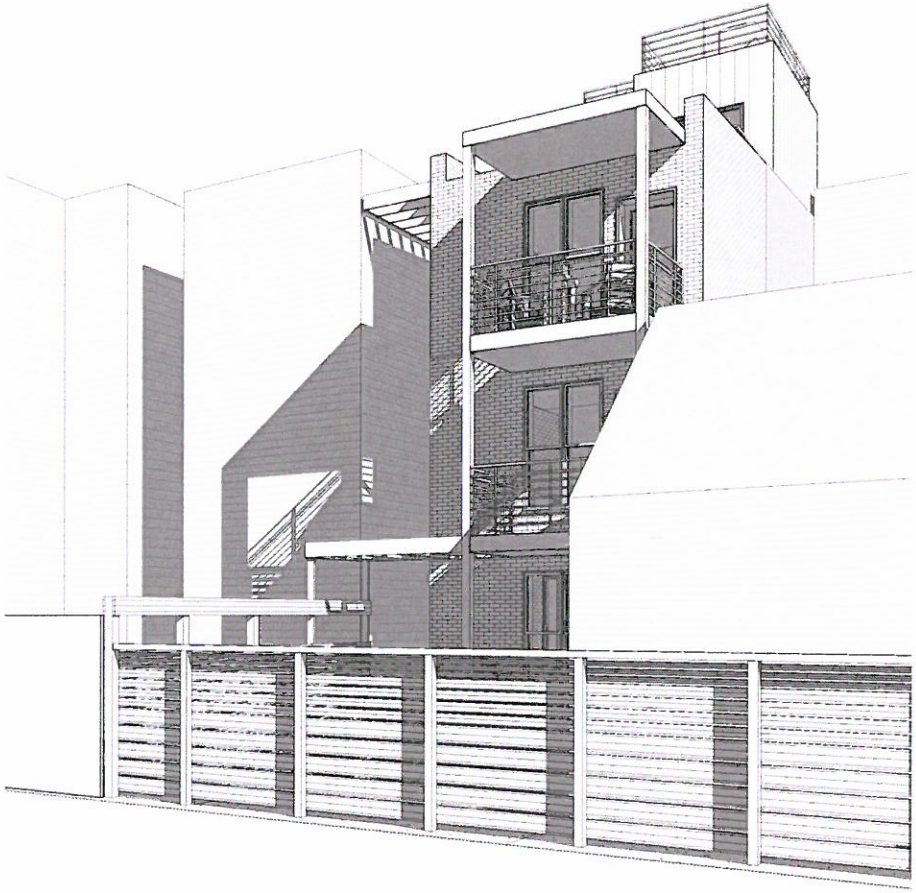

2 SK.05 REAR PORCH NORTH - 82%

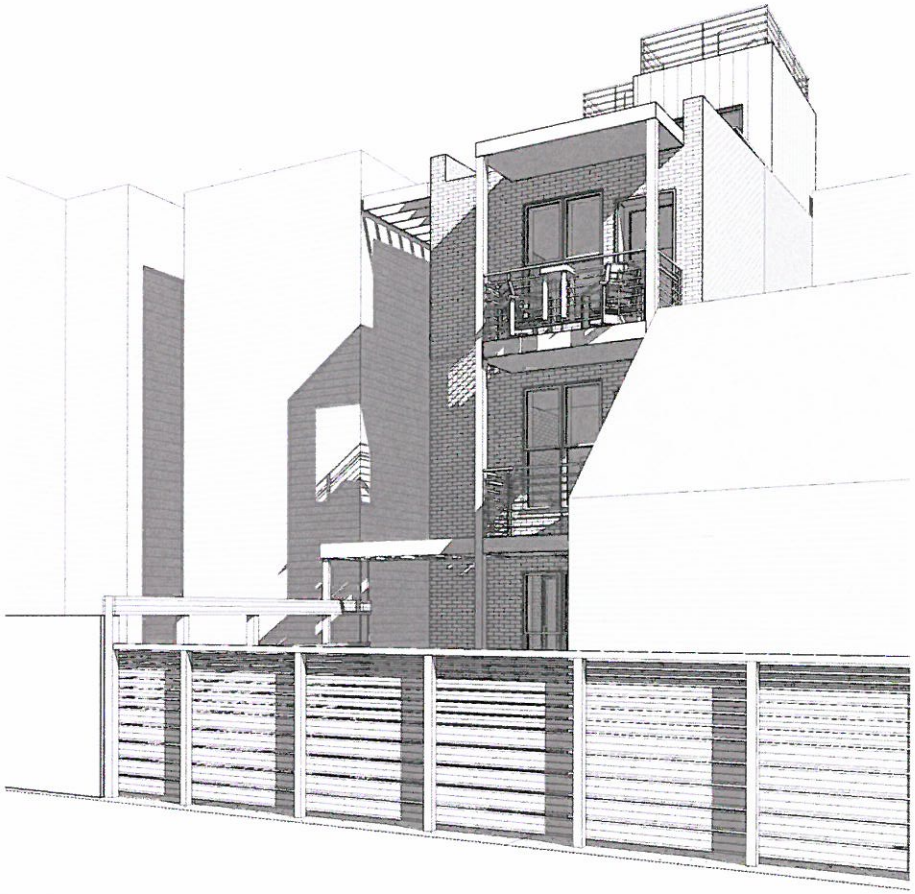

1 SK.05 REAR PORCH NORTH - 80%

Square | 134 | Architects

2316 18th Street
2316 18th Street NW
Washington, DC. 20009

4/03/2014

REAR PORCH - LOOKING NORTH

SK.05

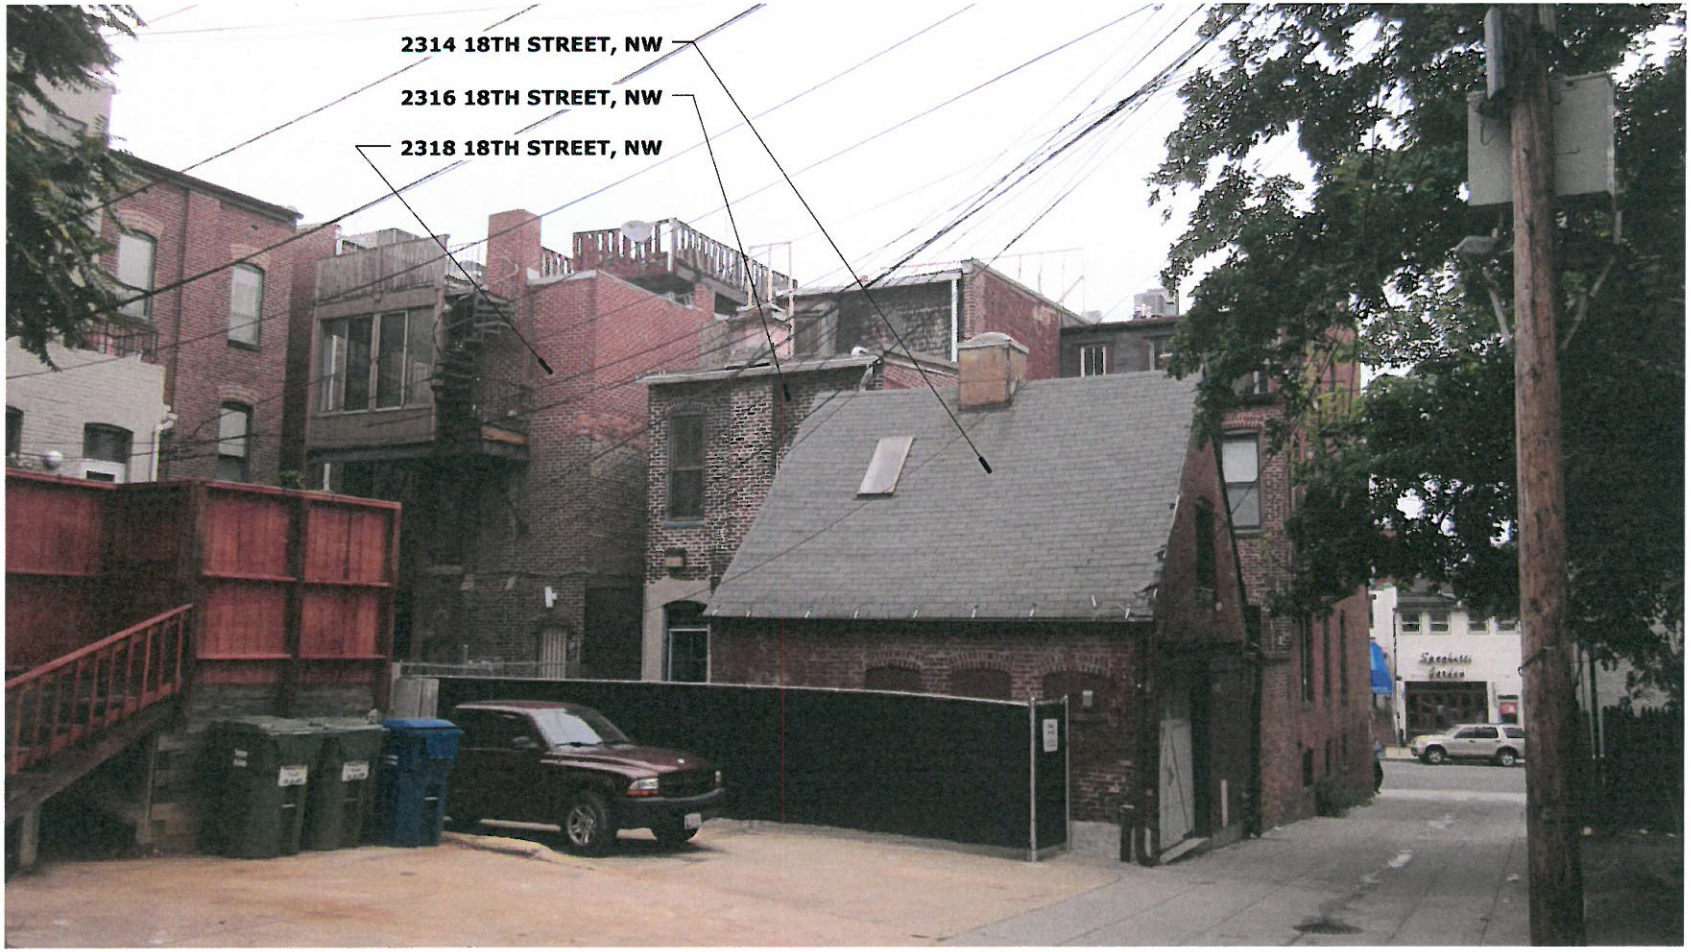
2314 18TH STREET, NW
2316 18TH STREET, NW
2318 18TH STREET, NW

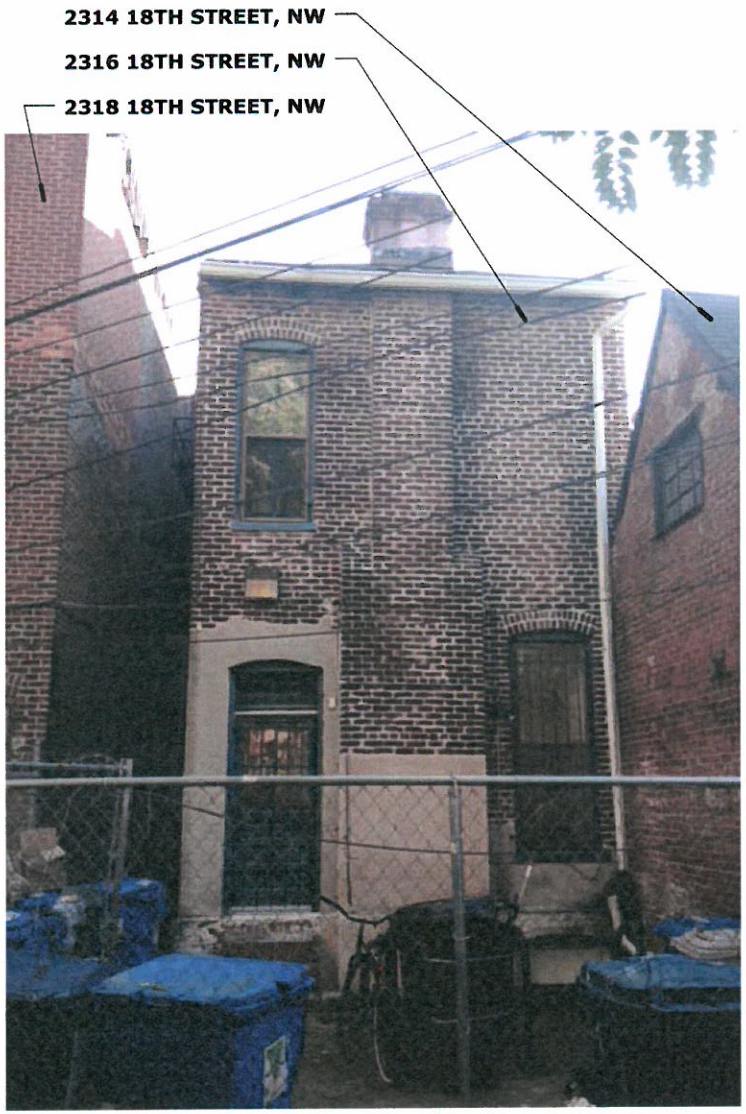
2314 18TH STREET, NW
2316 18TH STREET, NW
2318 18TH STREET, NW

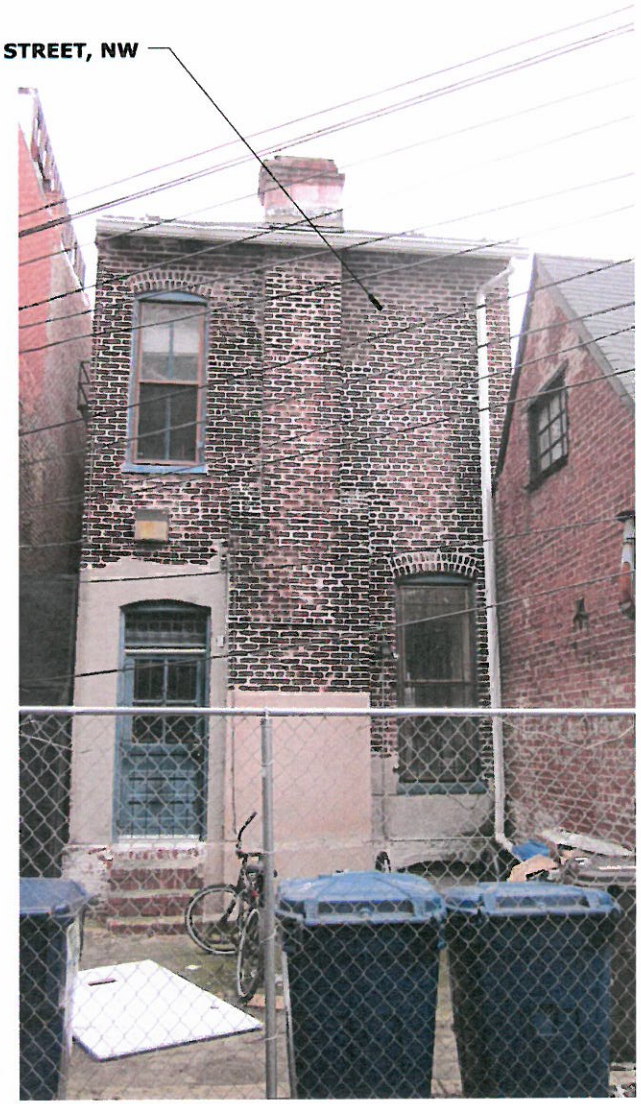
2316 18TH STREET, NW

2314 18TH STREET, NW

2316 18TH STREET, NW

2314 18TH STREET, NW

2316 18TH STREET, NW

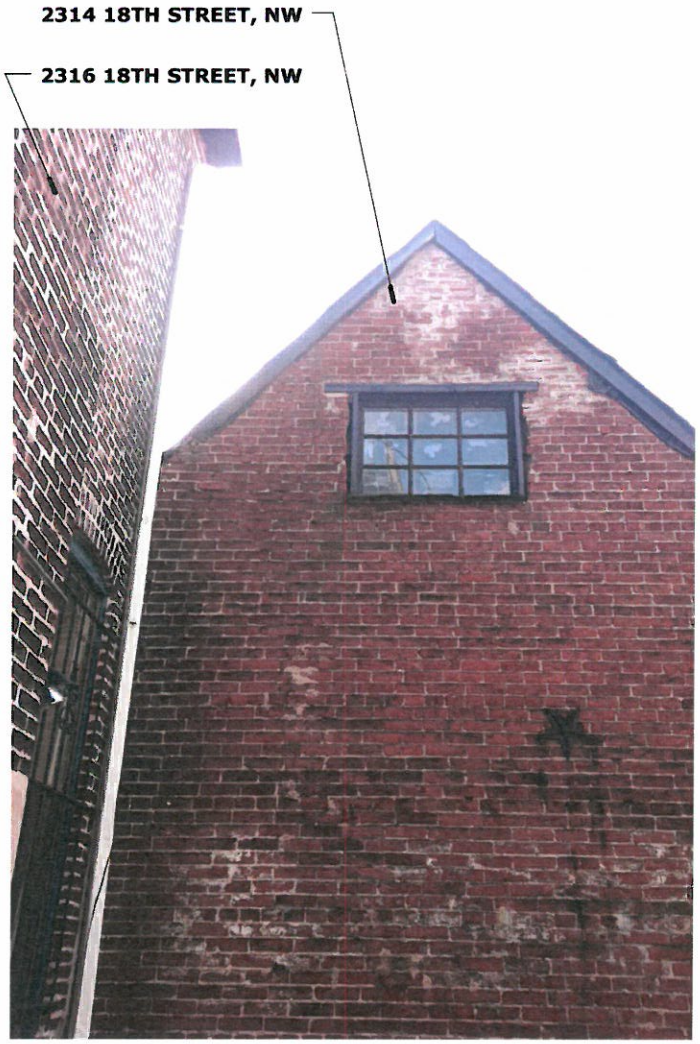
2314 18TH STREET, NW
2316 18TH STREET, NW